


Szigetszentmiklós


Városmegközpont tervezés ötletpályázat







- Autós út
- Bicikli út
- Tervezett zöldfelület
- Tervezett épületek
- Meglévő épületek
- Tervezett burkolt felületek
- Tervezett árnyékoló szerkezetek
- Meglévő tenispálya
- Tervezett játszótér
- Tervezett kültéri kondi
- Tervezett futópálya
- É

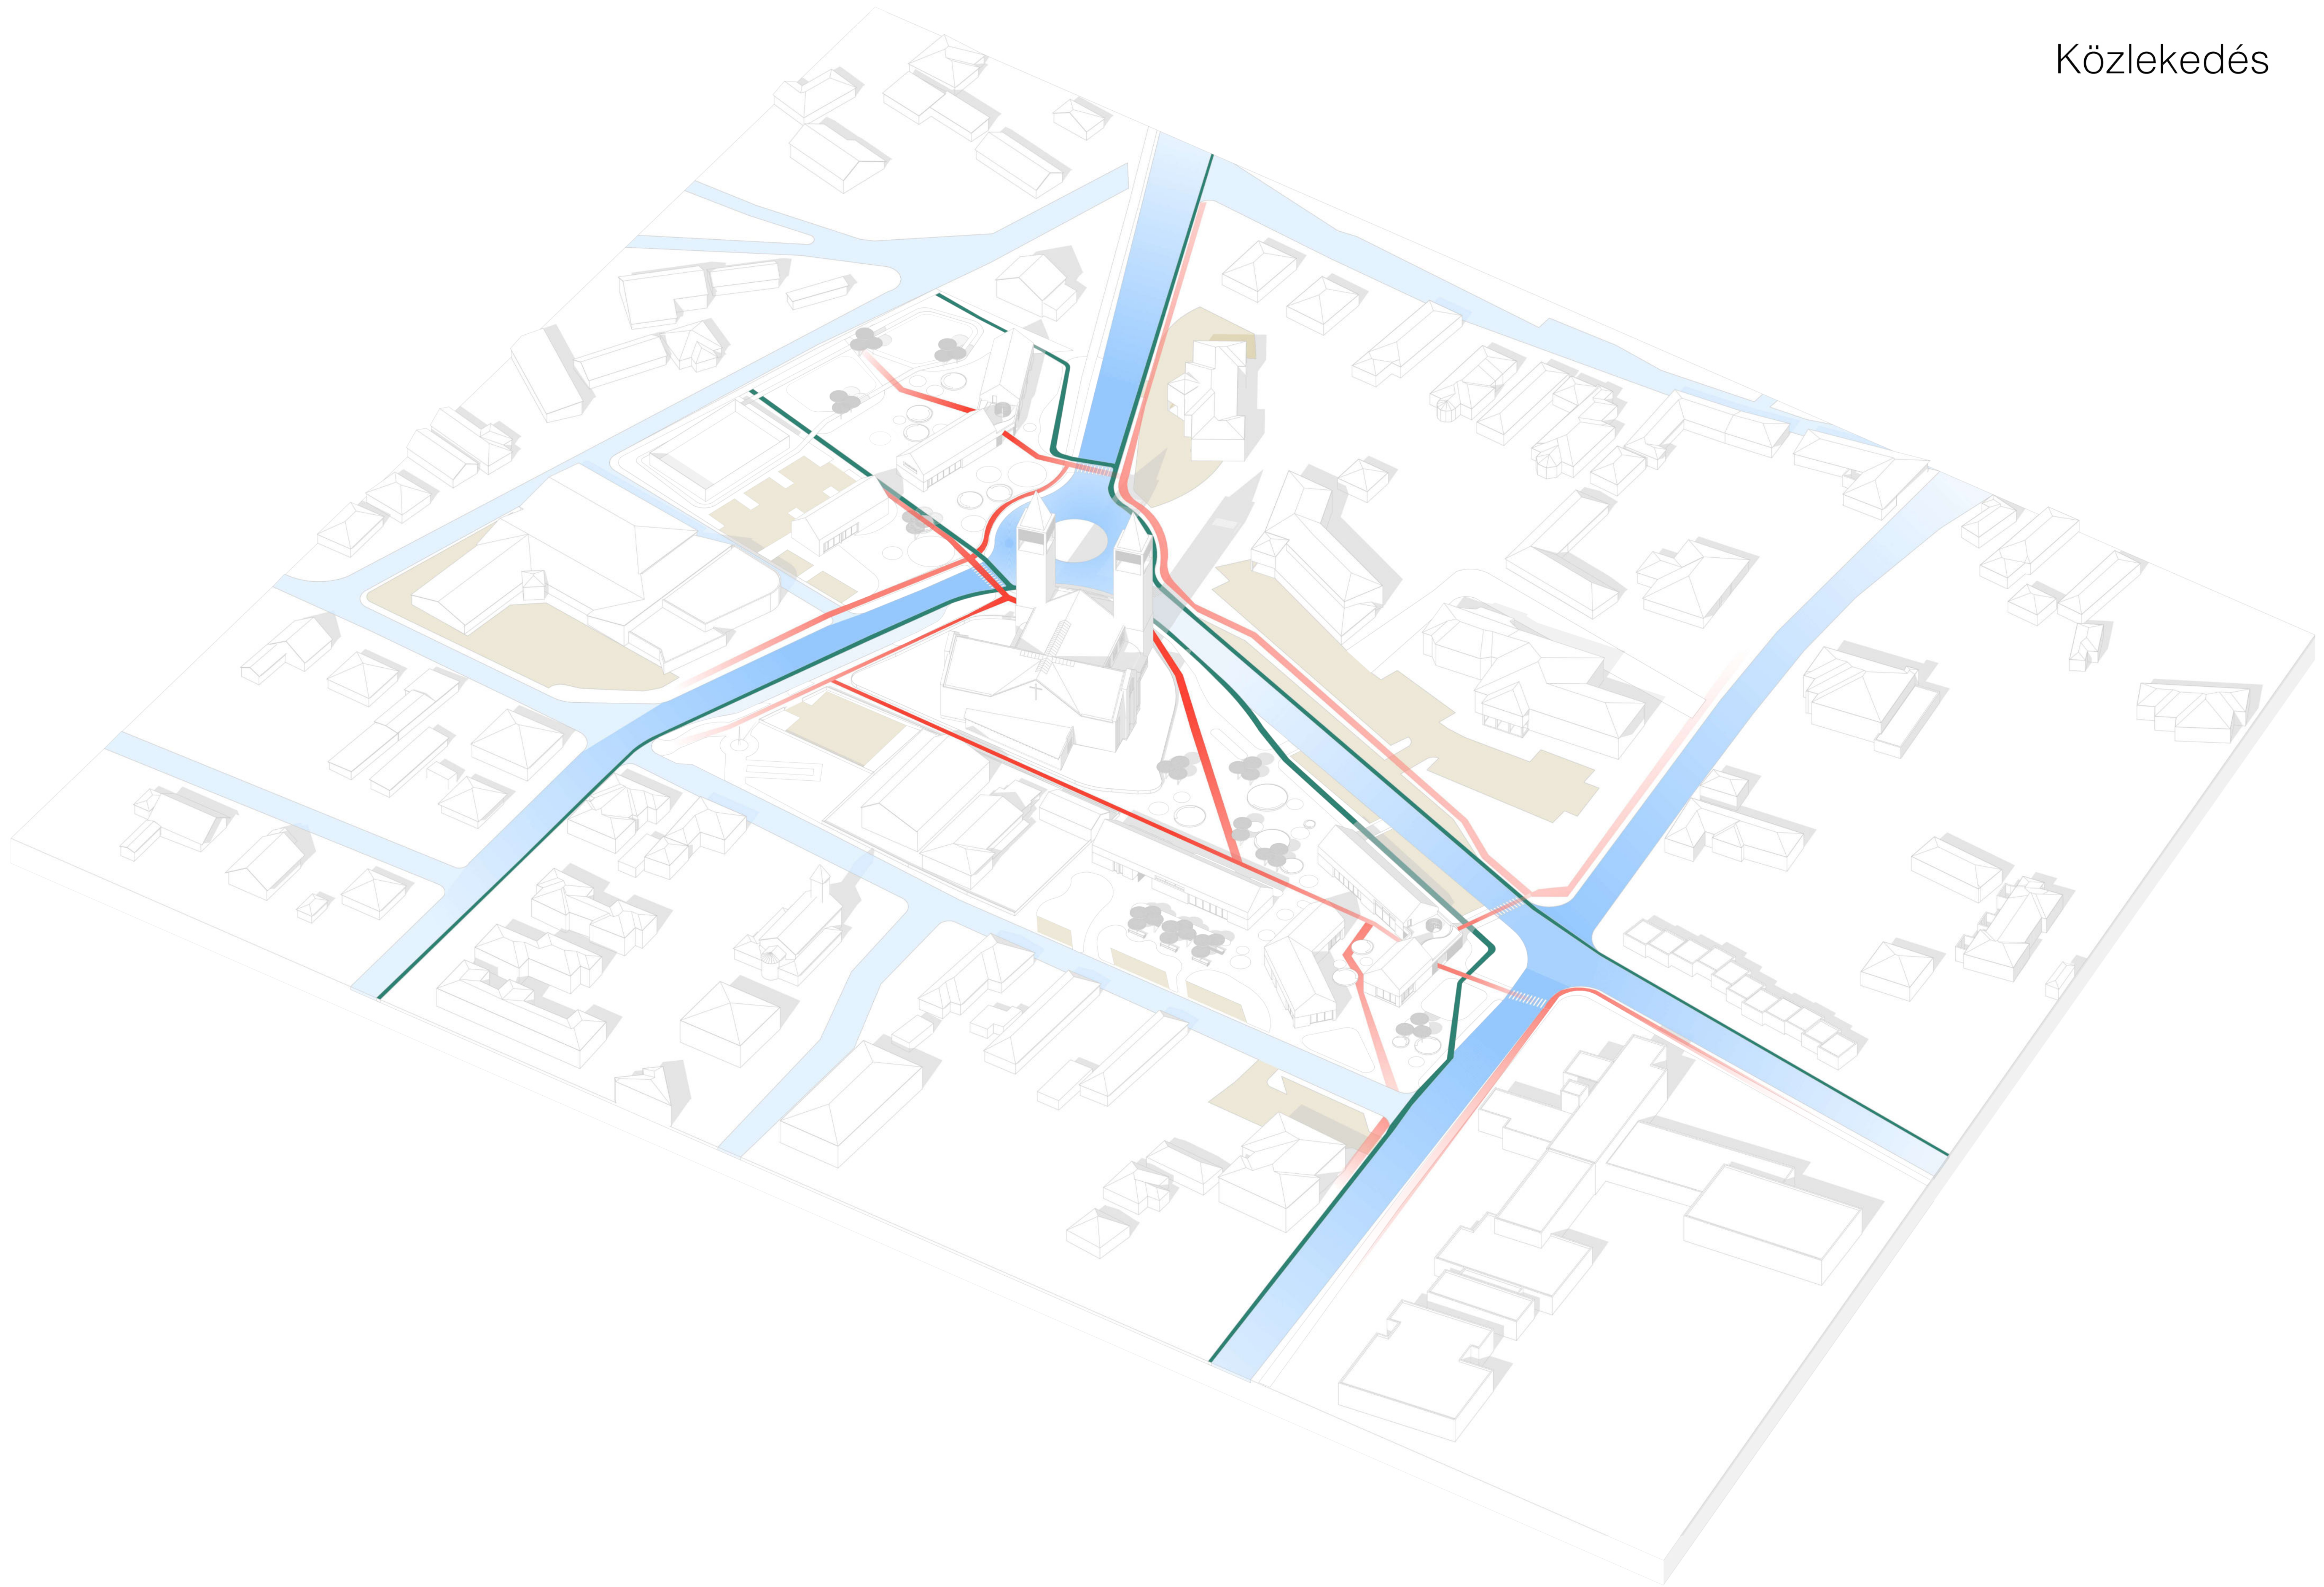

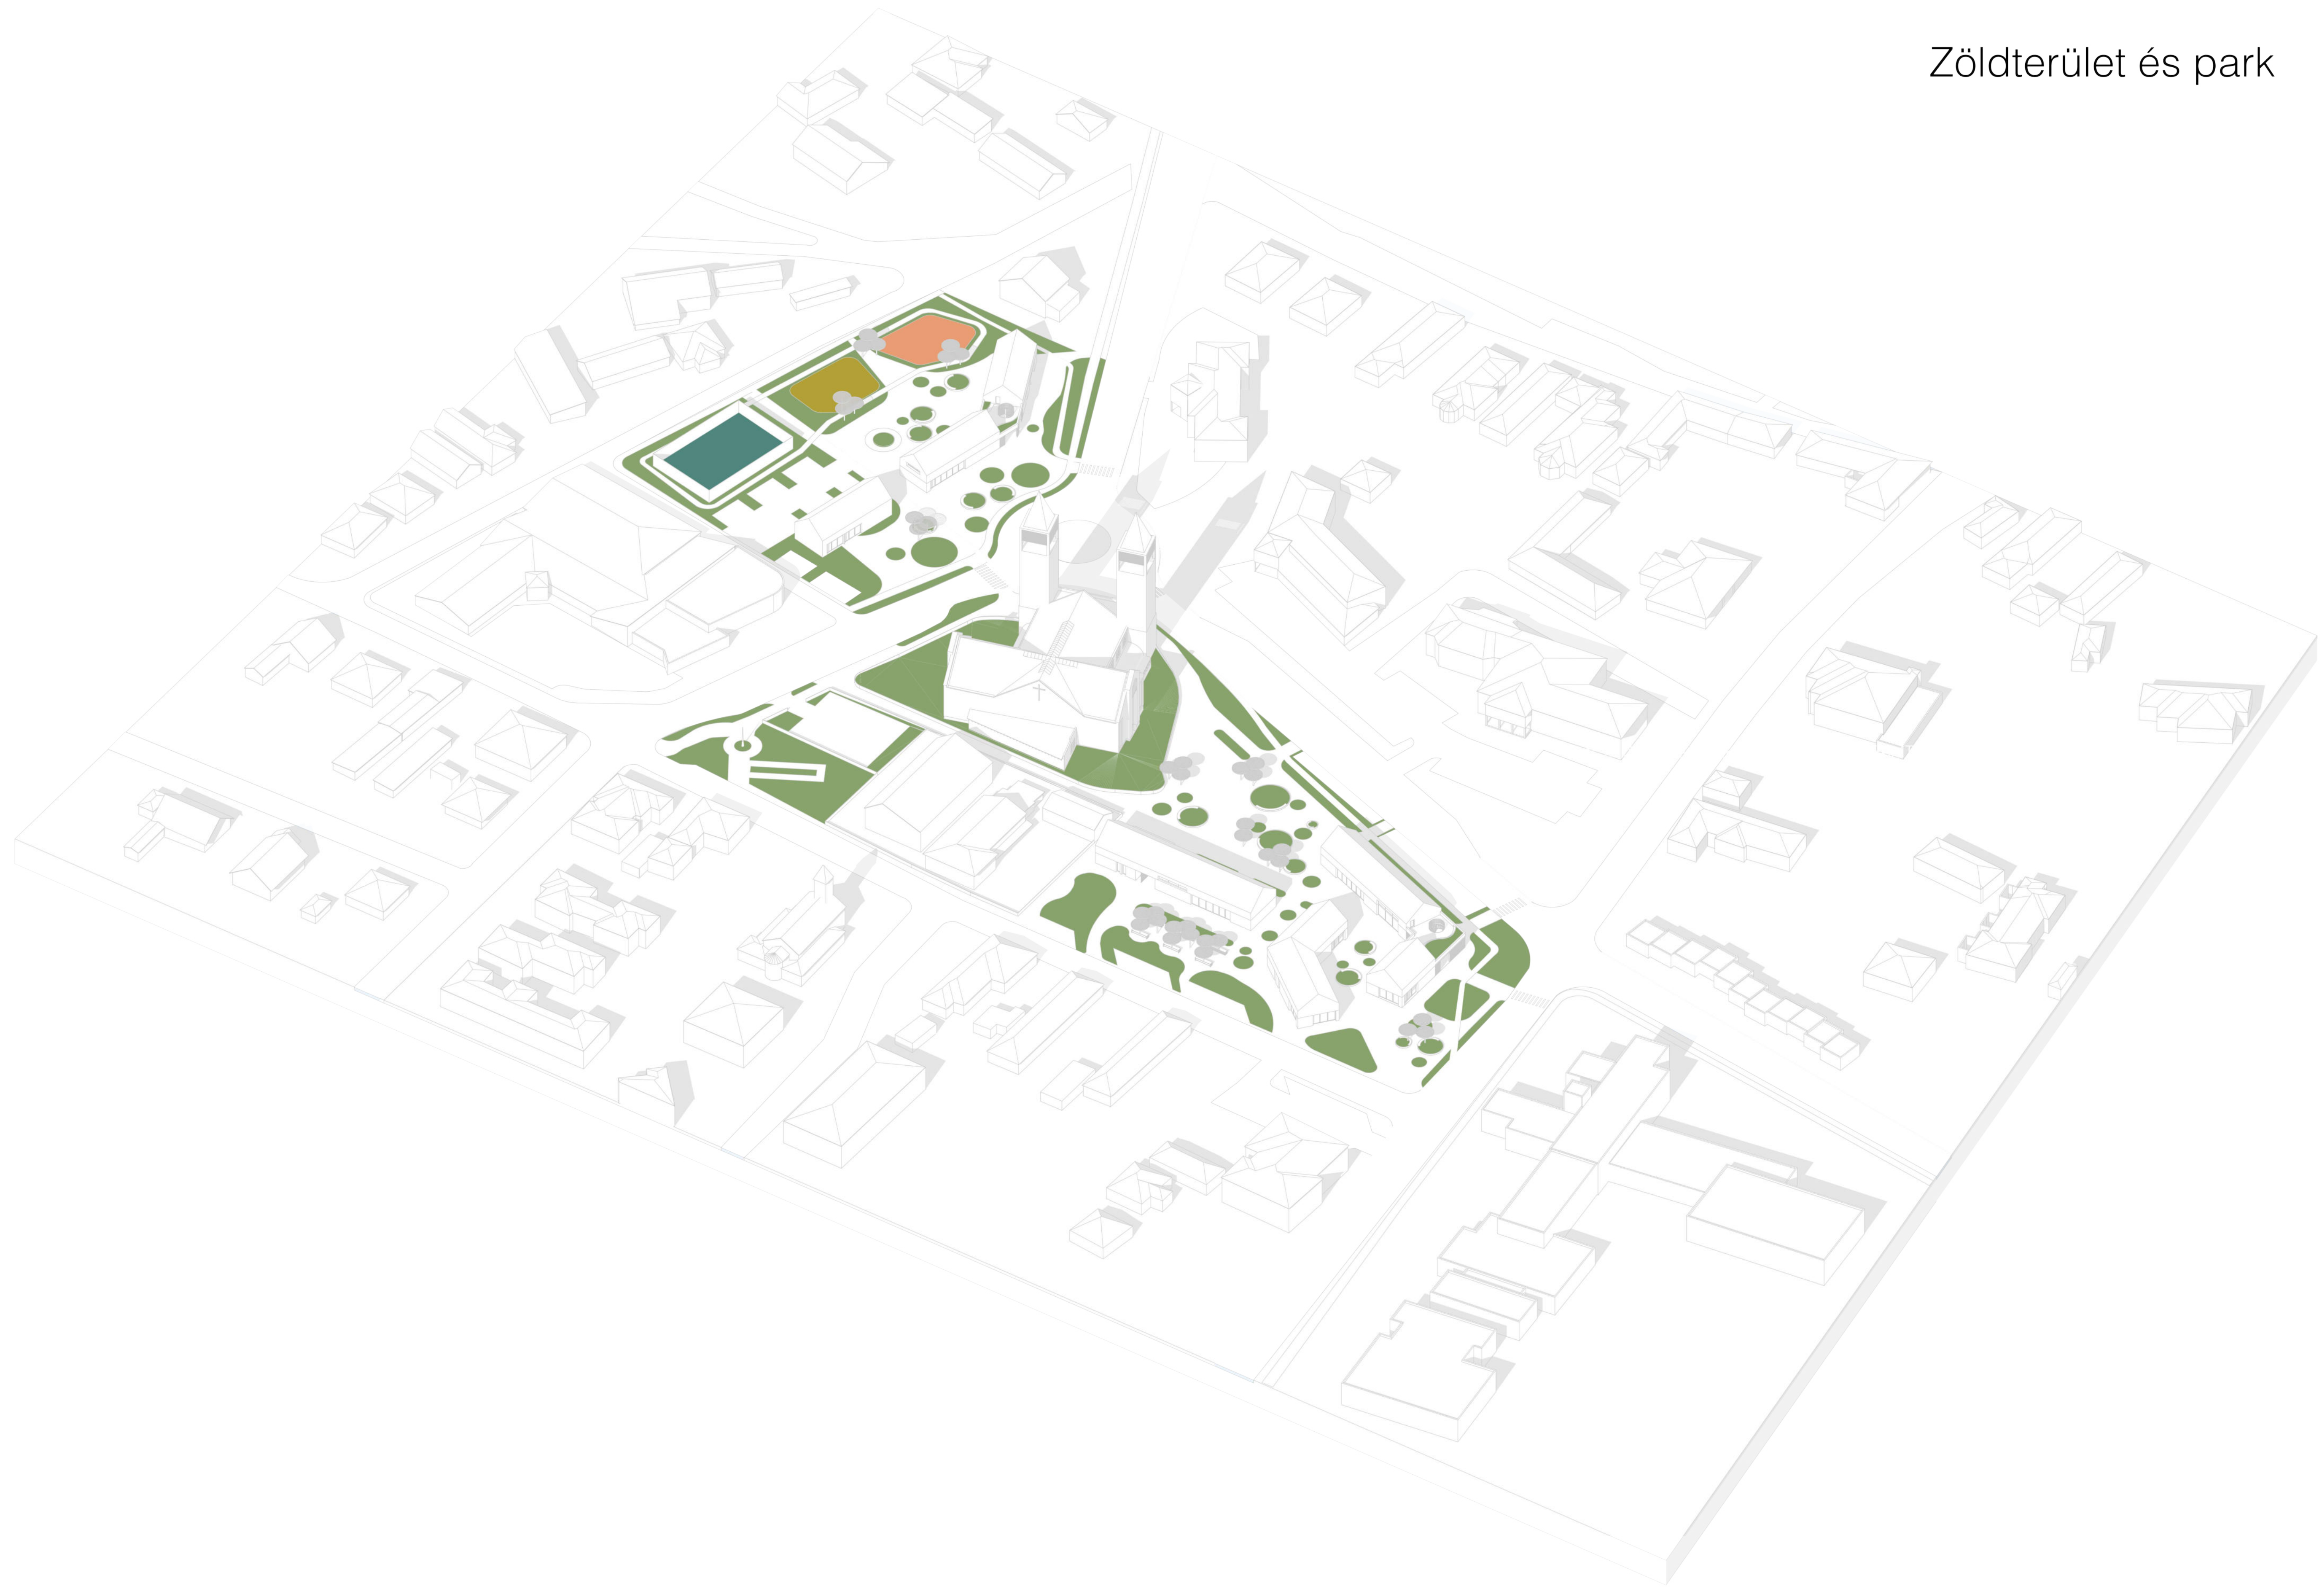



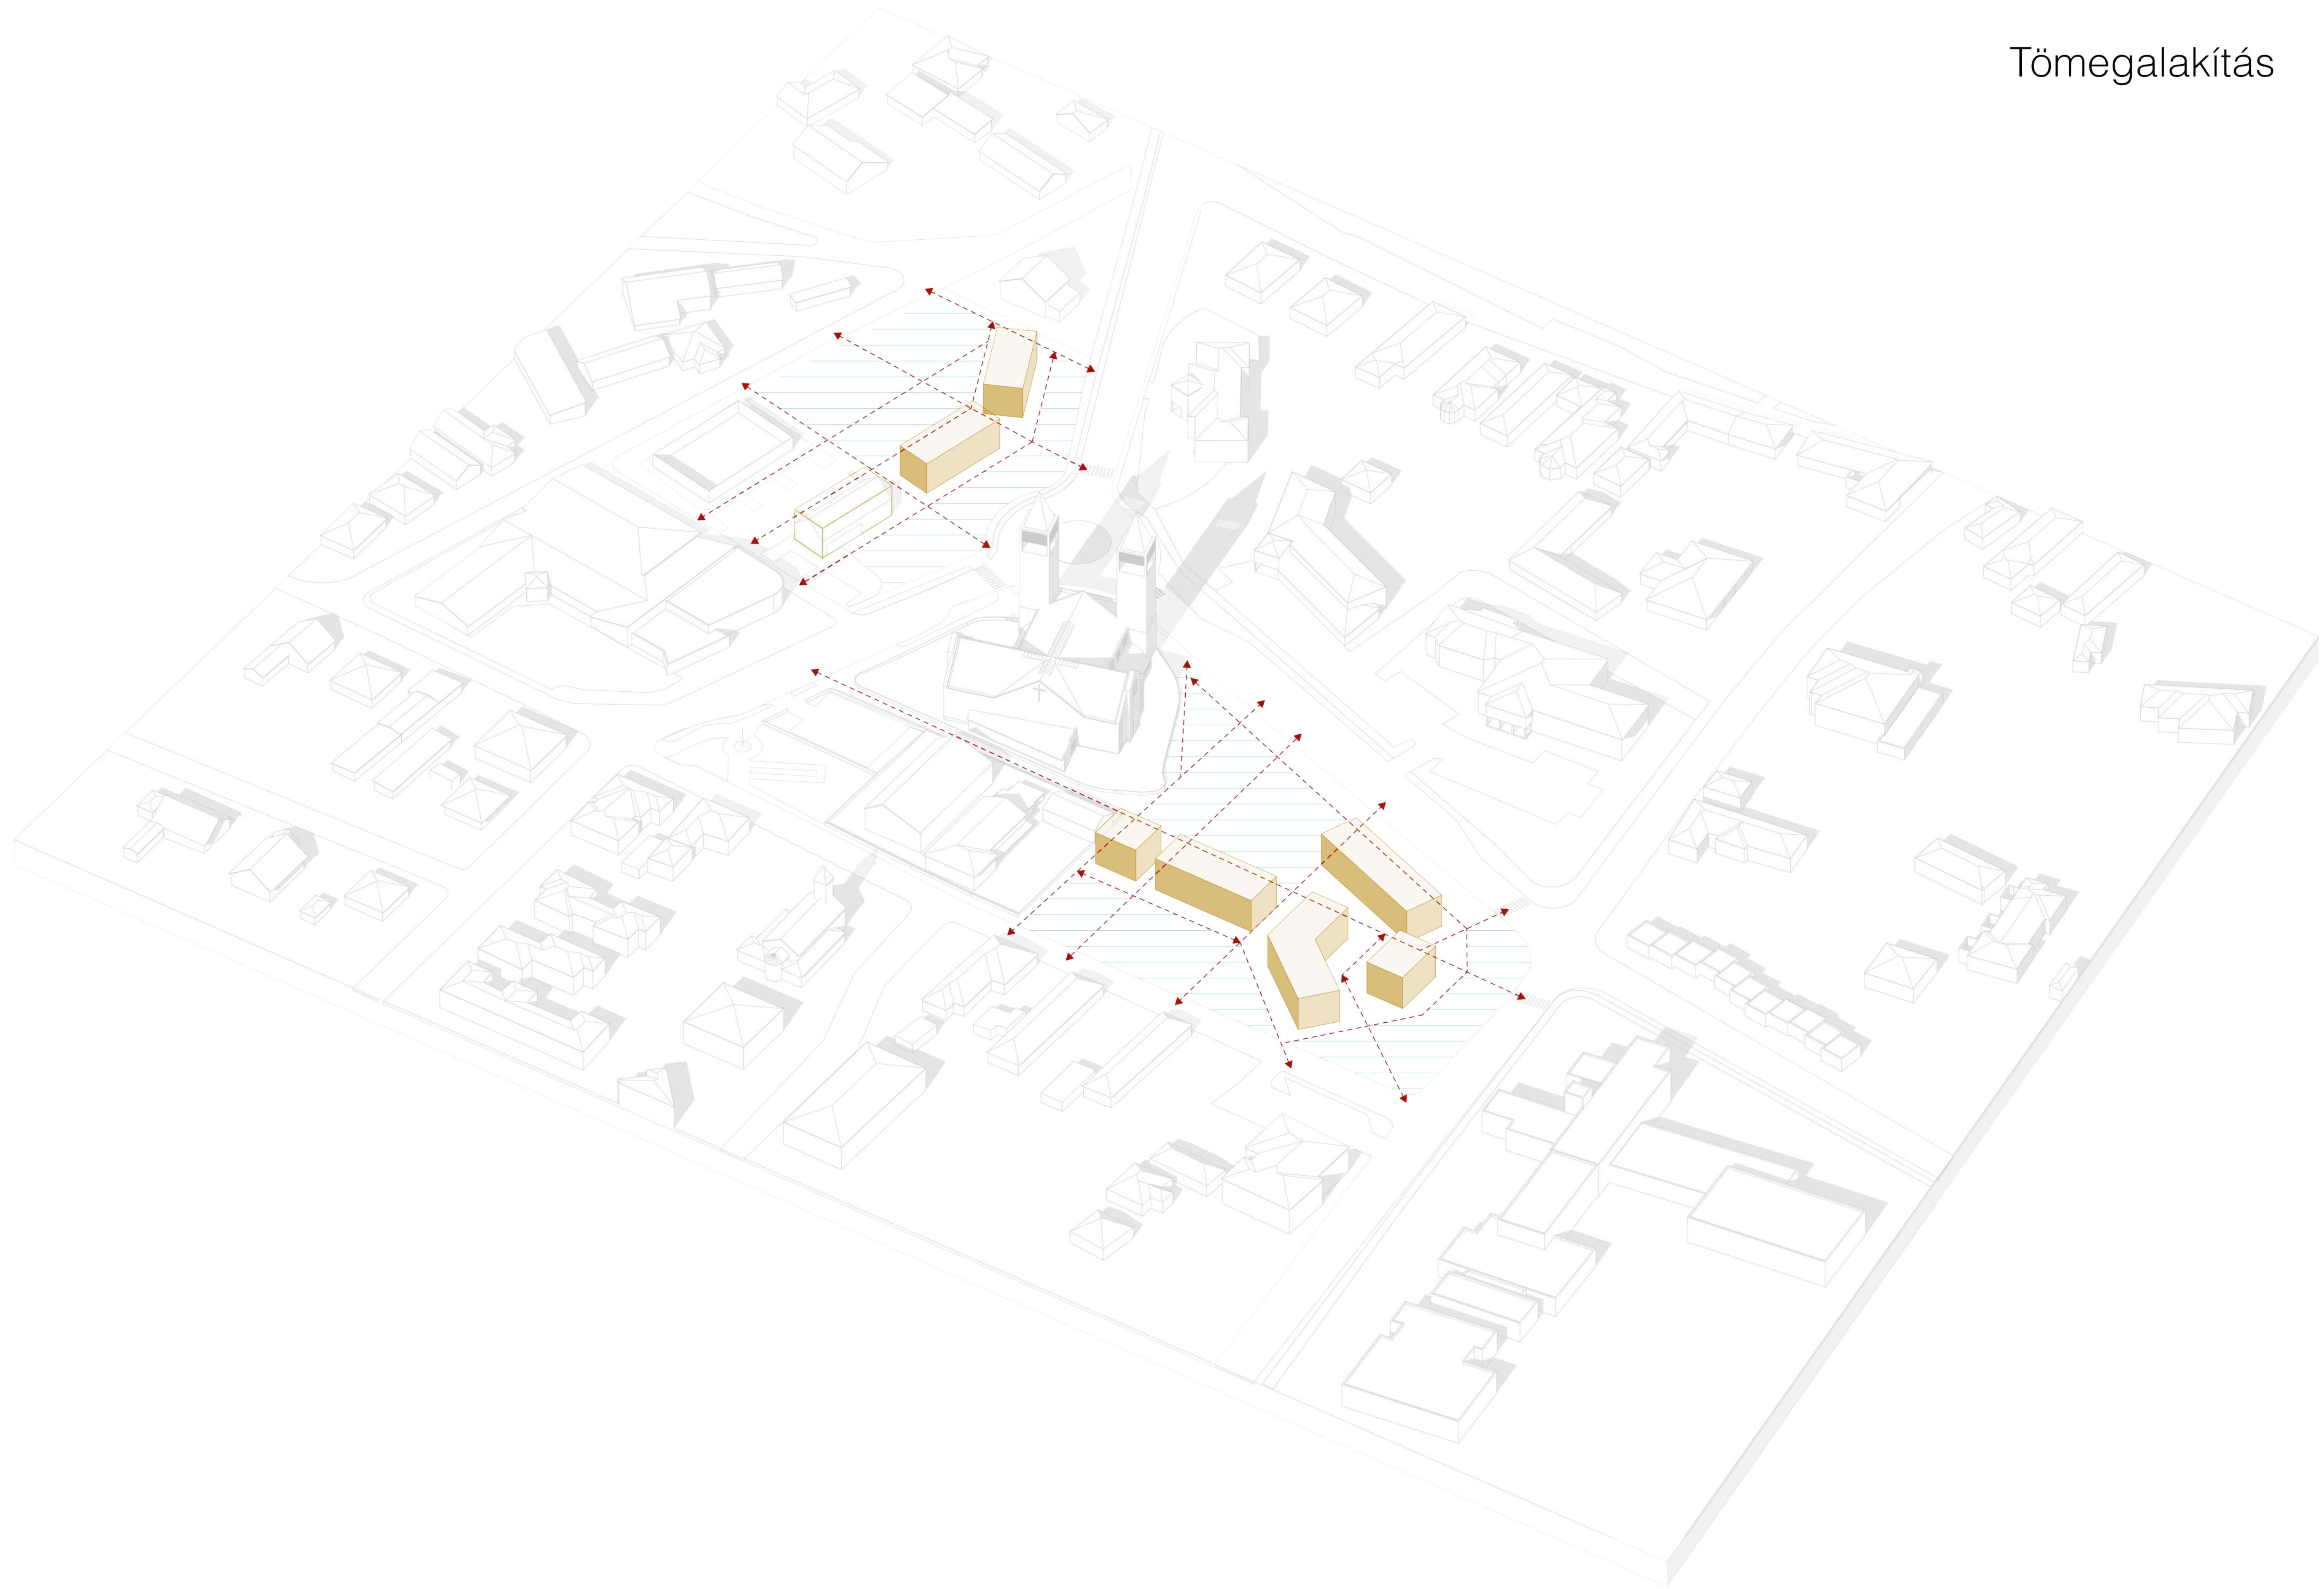


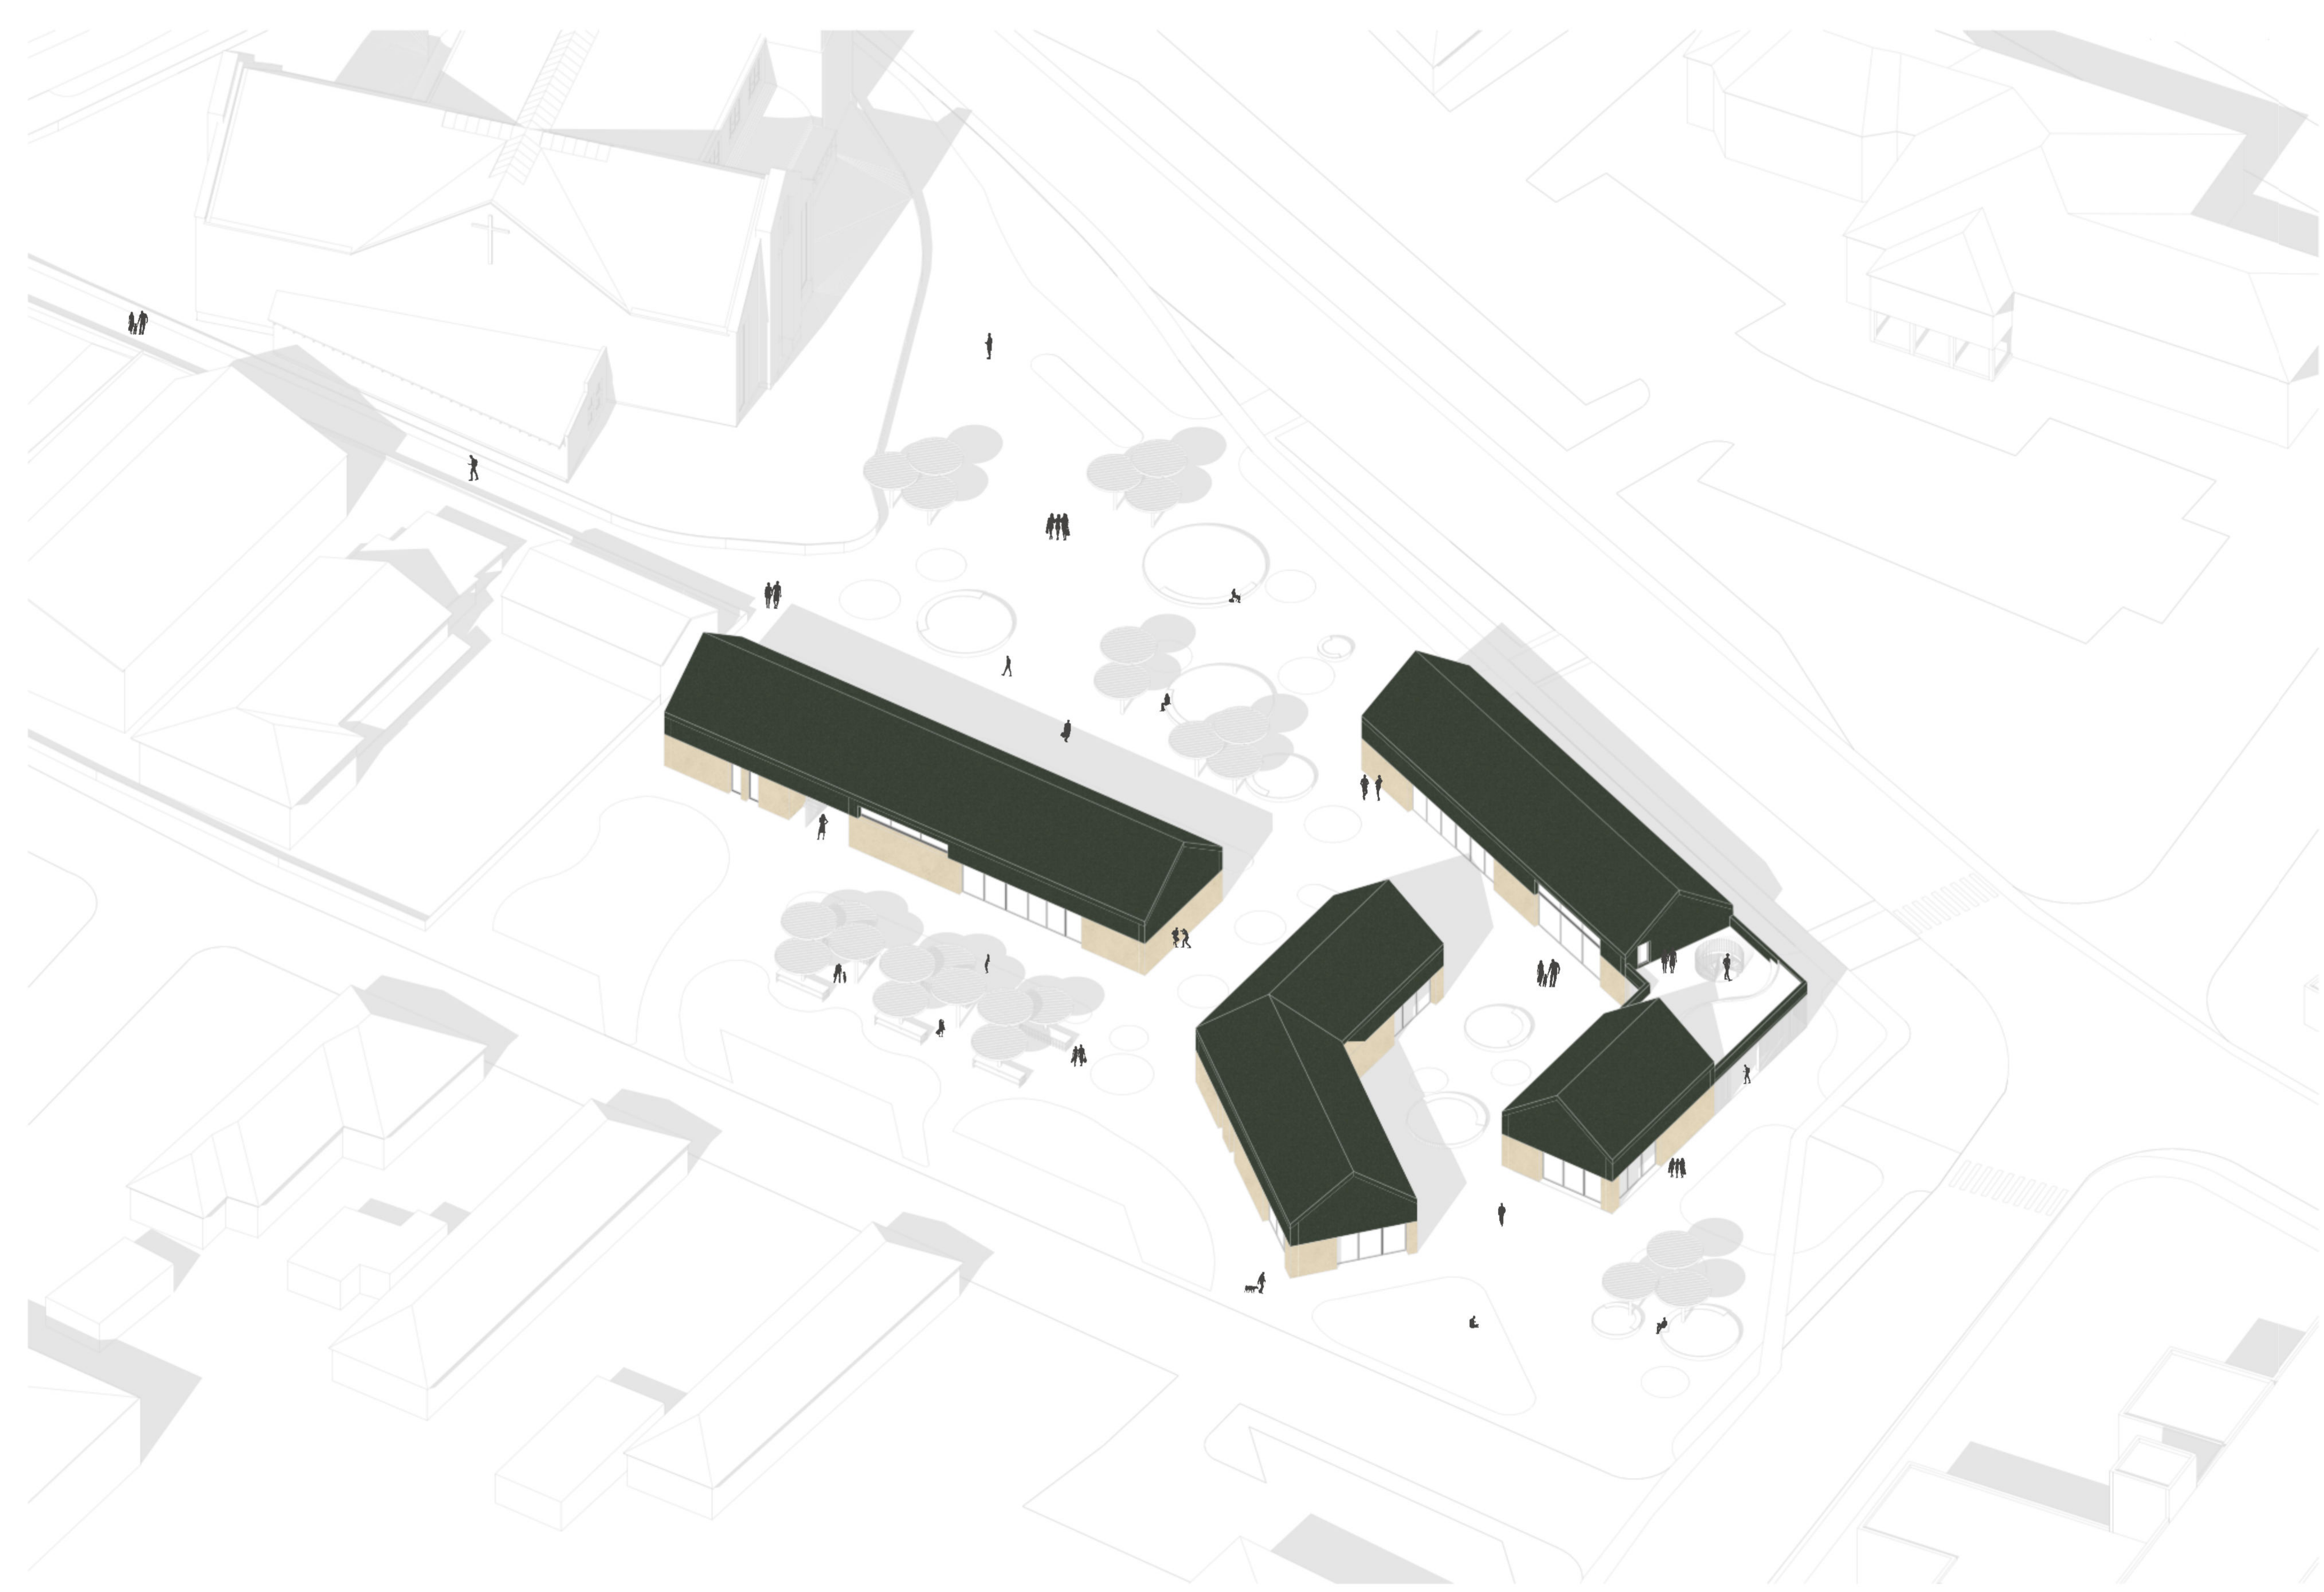

Helyiséglista


1. Községi tér	195 m ²
2. Piac tárolók	65 m ²
3. Gépészet	15 m ²
4. Étterem	237 m ²
5. Kiadó üzlethelyiség	91 m ²
6. Kávézó	120 m ²
7. Személtároló	15 m ²
8. Kiadó üzlethelyiség	100 m ²
9. Üzemeltetői iroda	77 m ²
10. Kiadó edzőterem	63 m ²
11. Kiadó üzlethelyiség	120 m ²
12. Kiadó üzlethelyiség	90 m ²
13. Kiadó iroda	120 m ²

Földszint alapterület: 838 m²
 Emelet alapterület: 470 m²
 Funkciók összesen: **1308 m²**

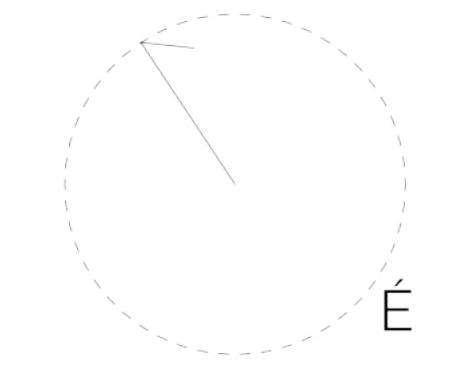



Templom felőli I. sz. Fő tér látvány

Földszinti alaprajz M 1:200

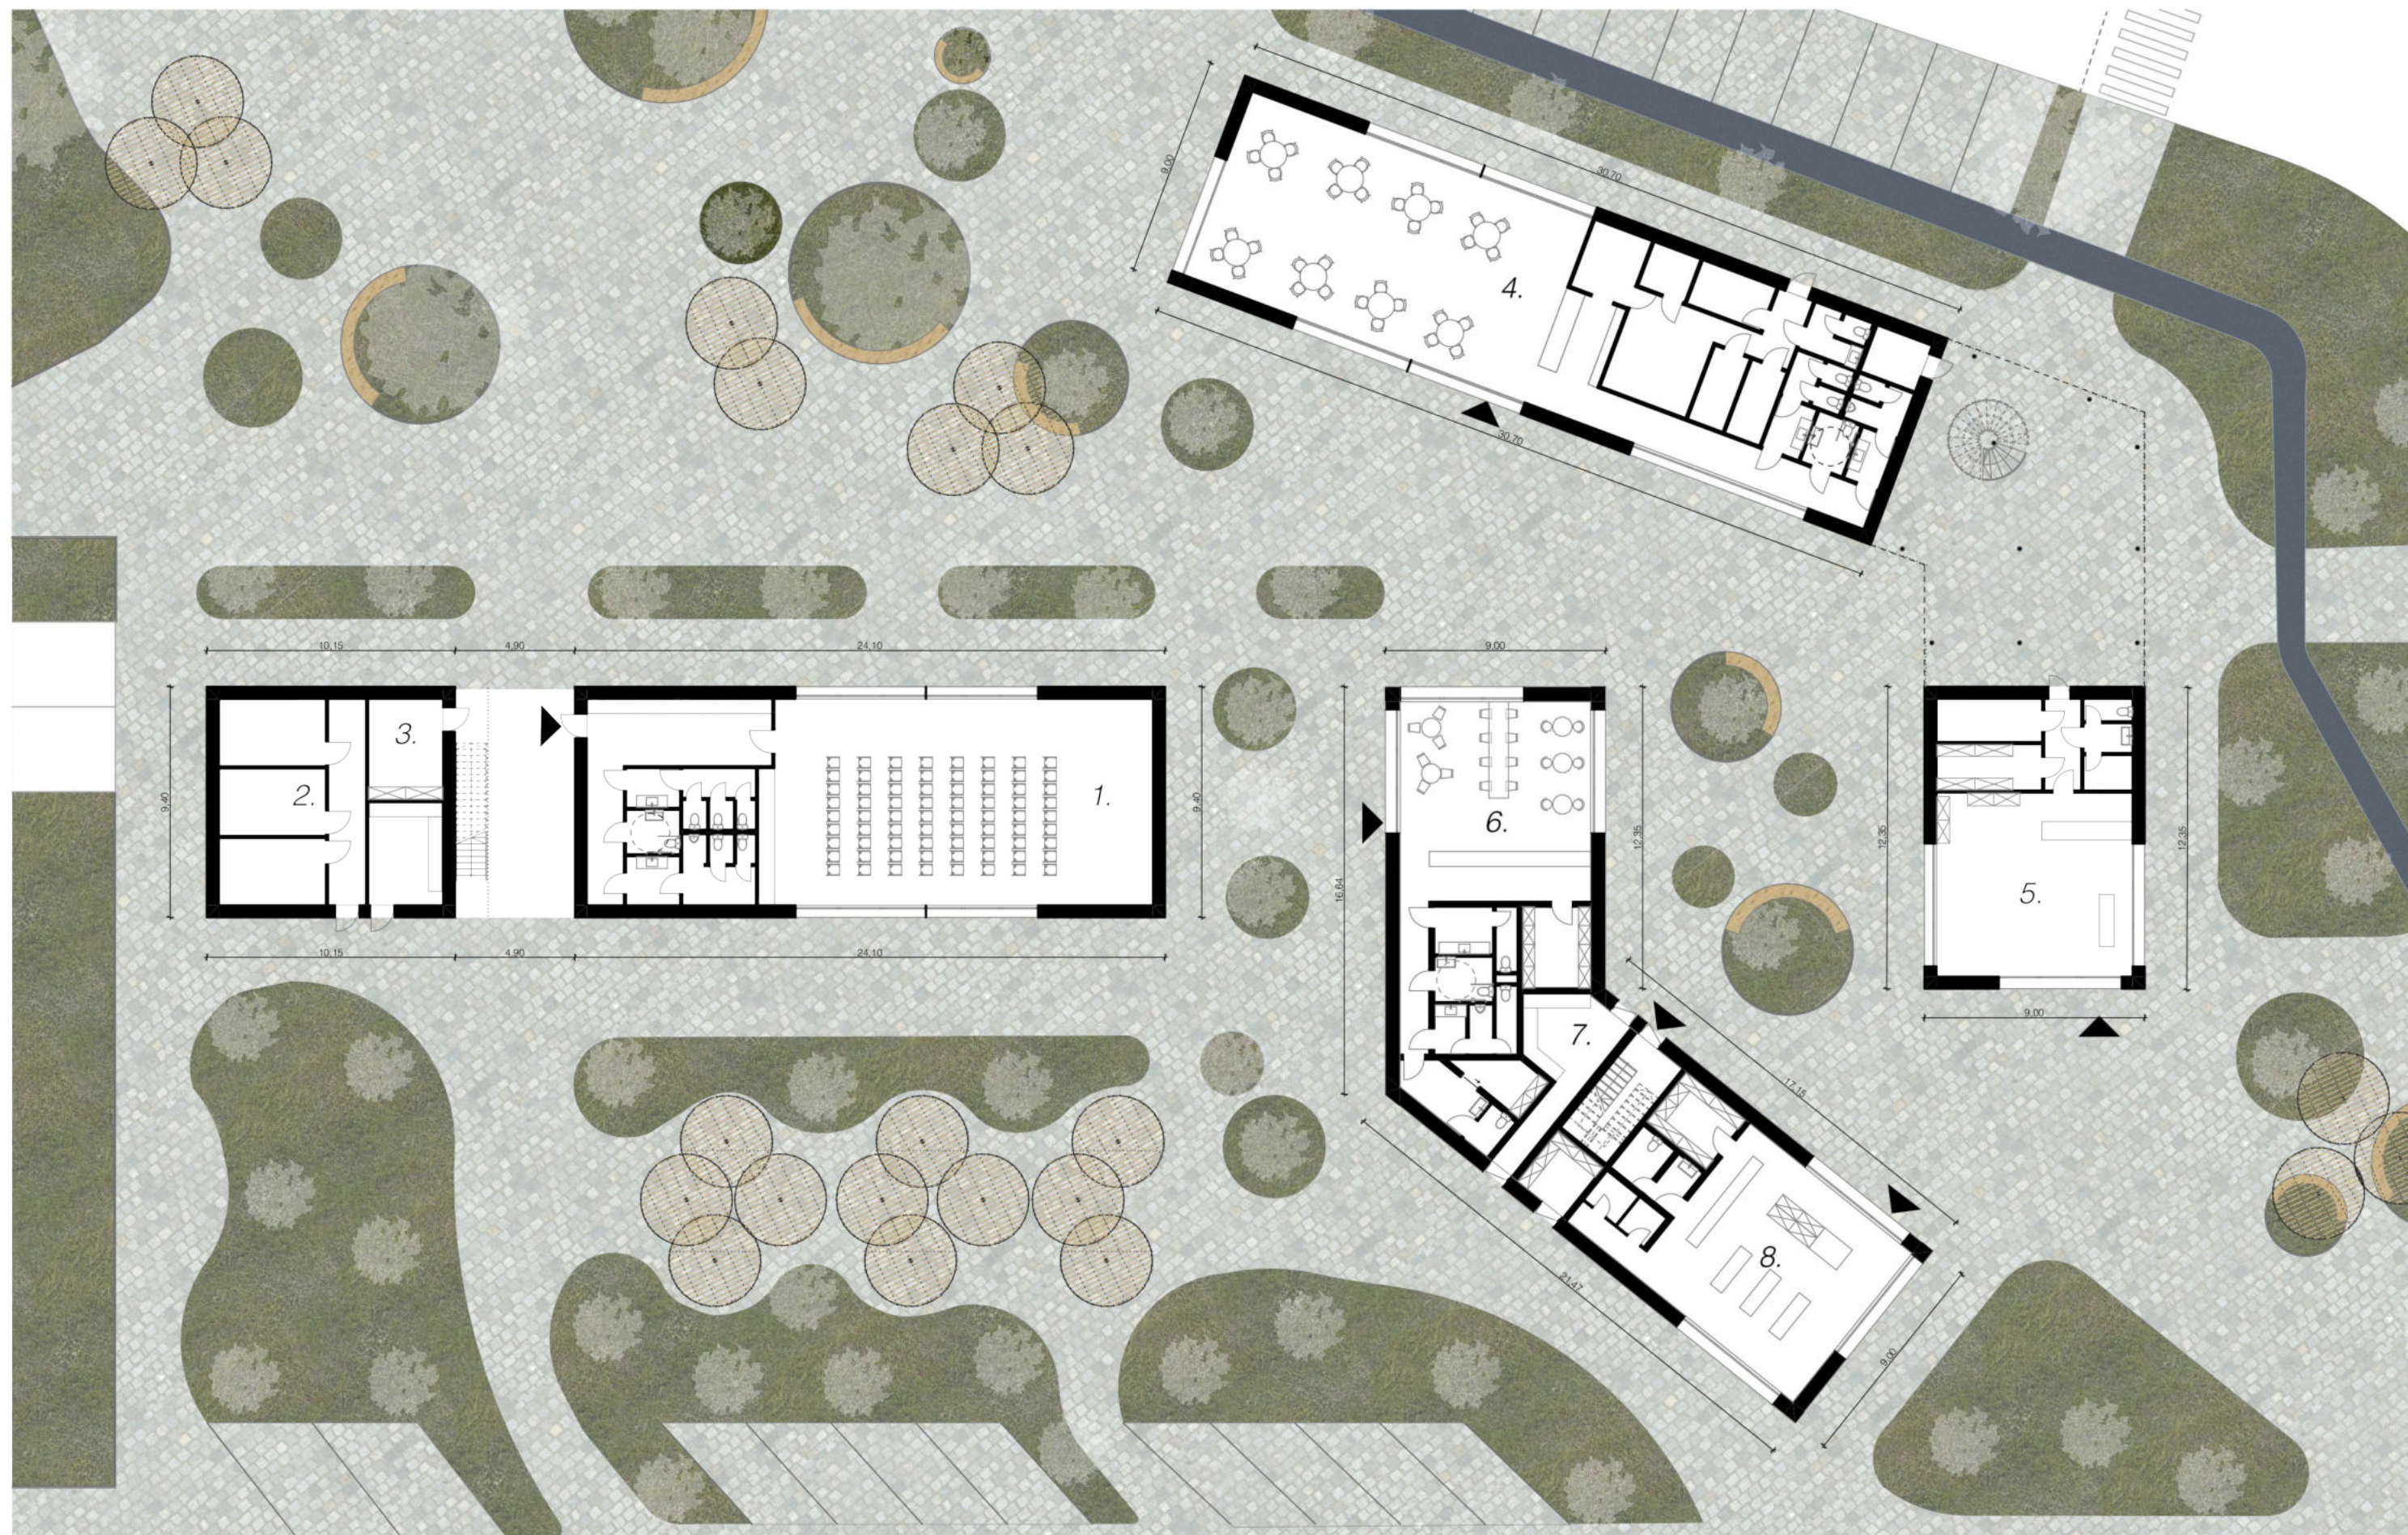

Emeleti alaprajz M 1:200

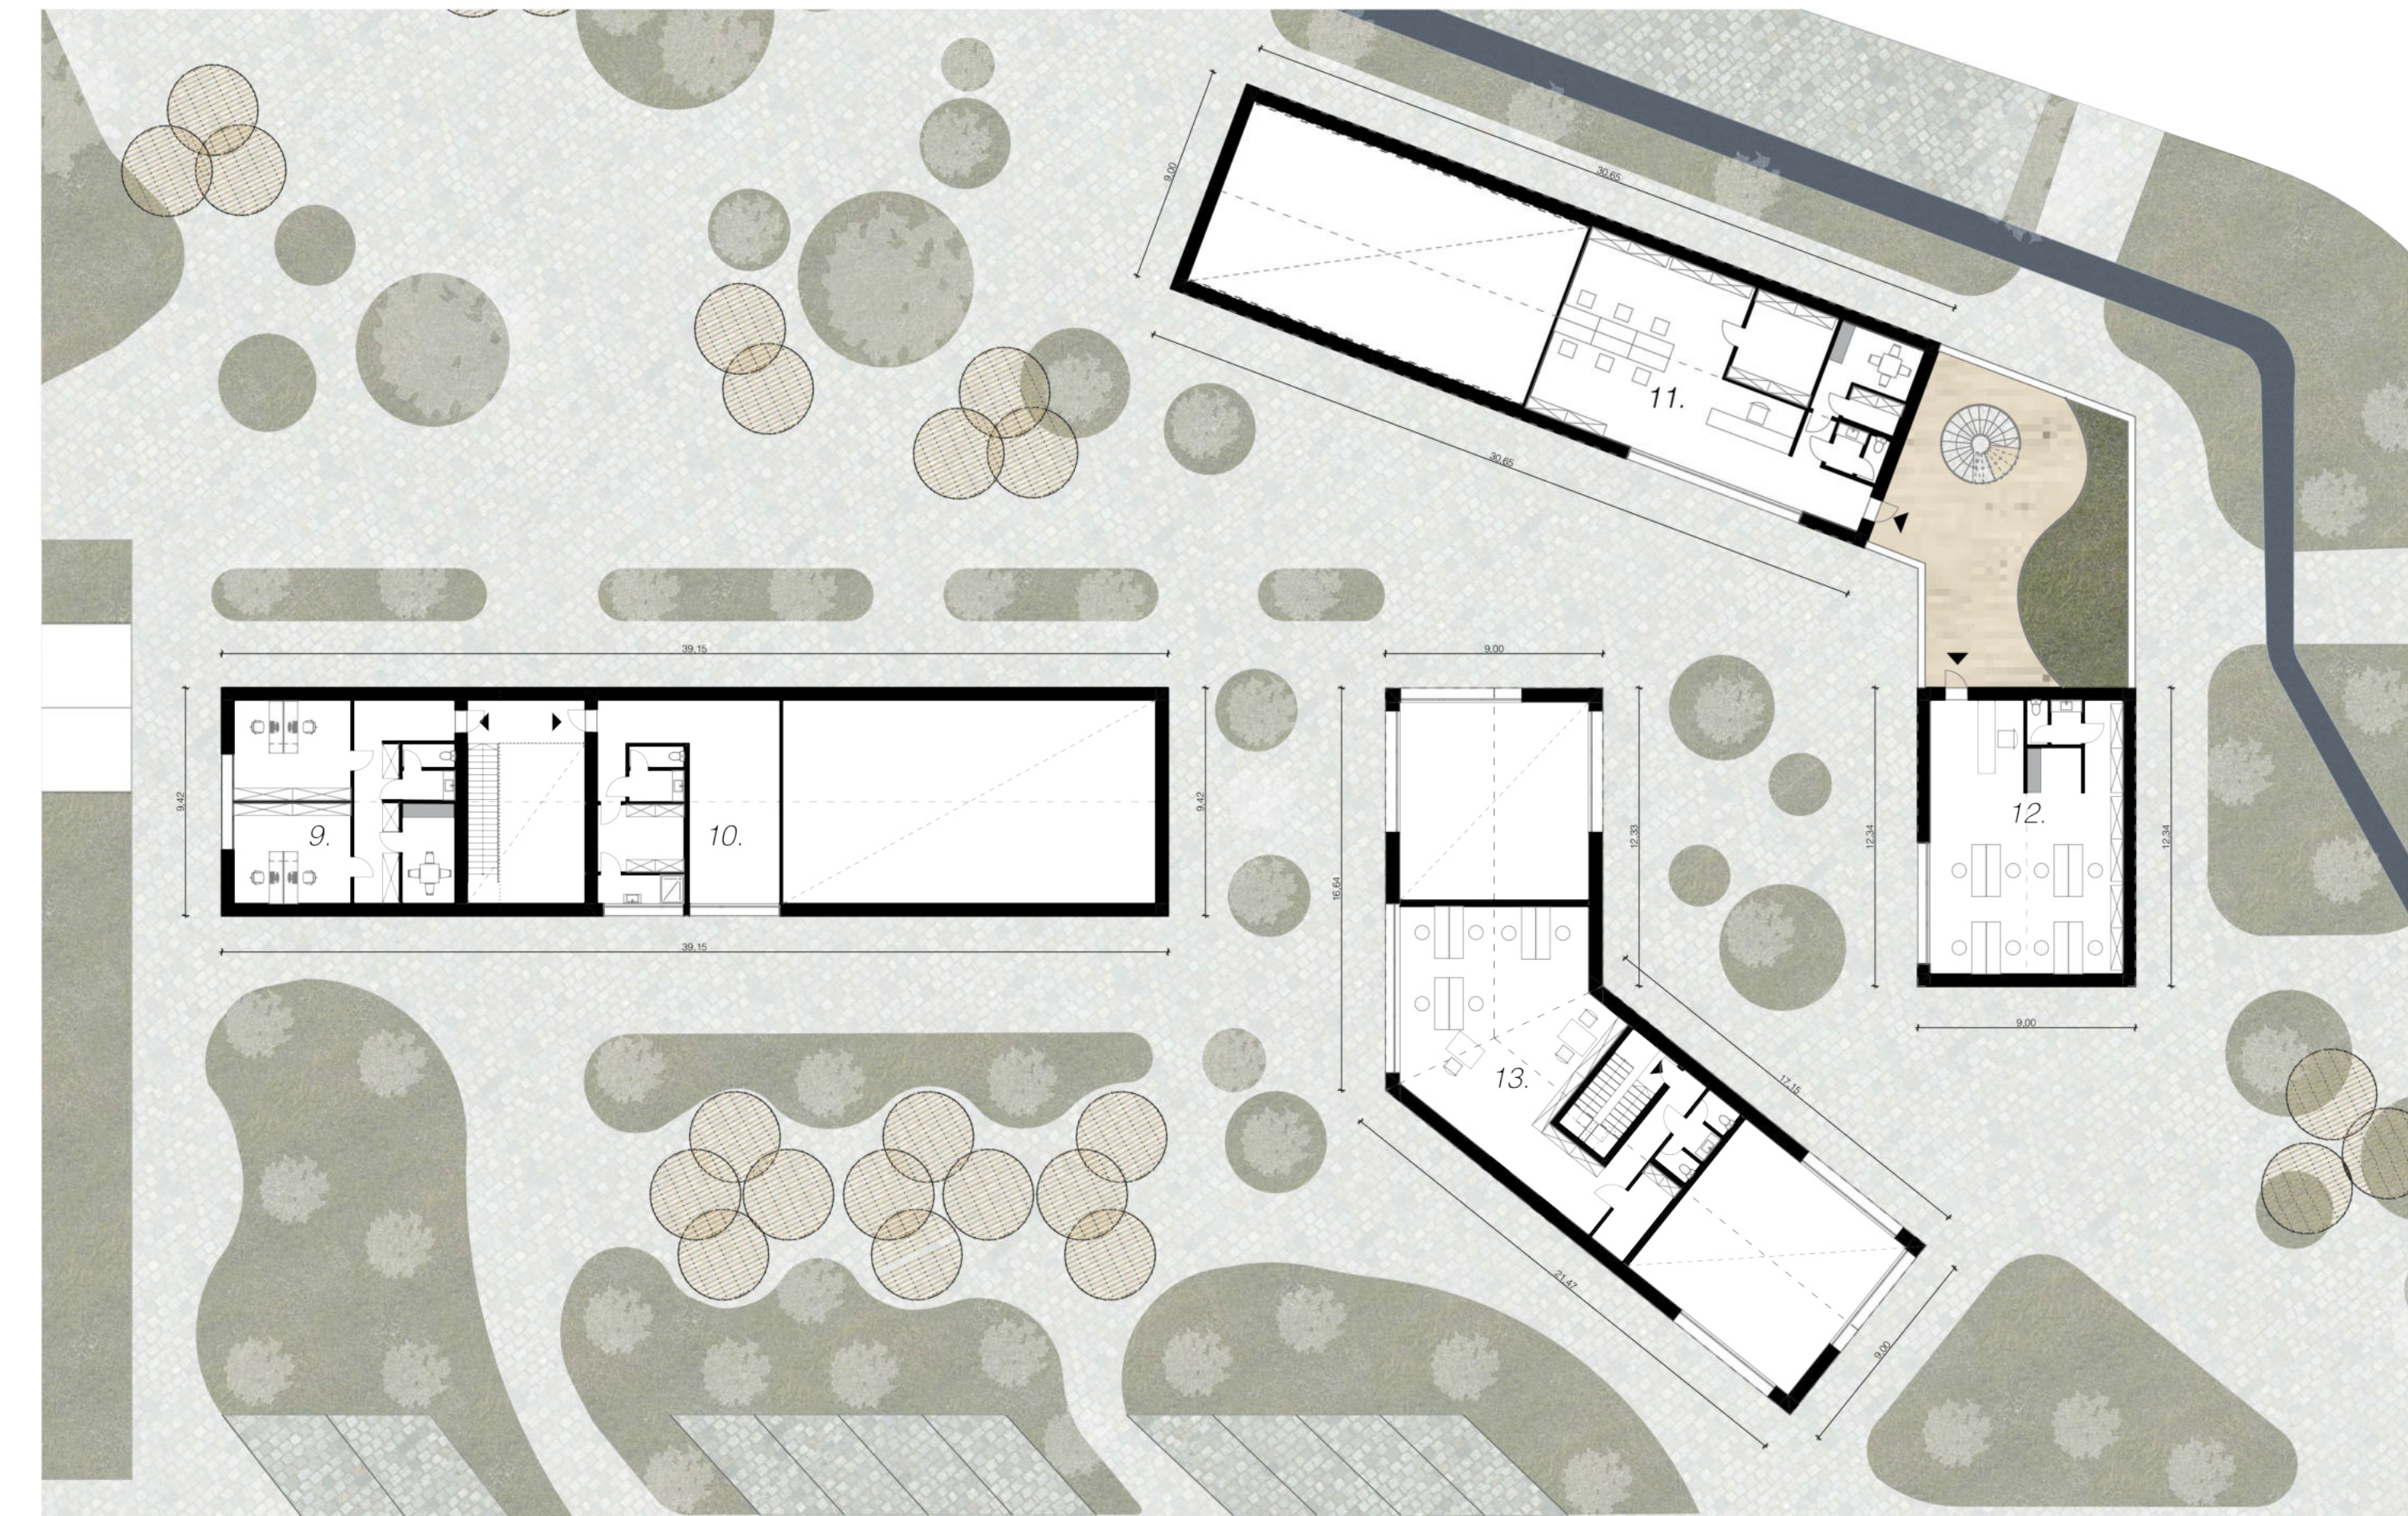


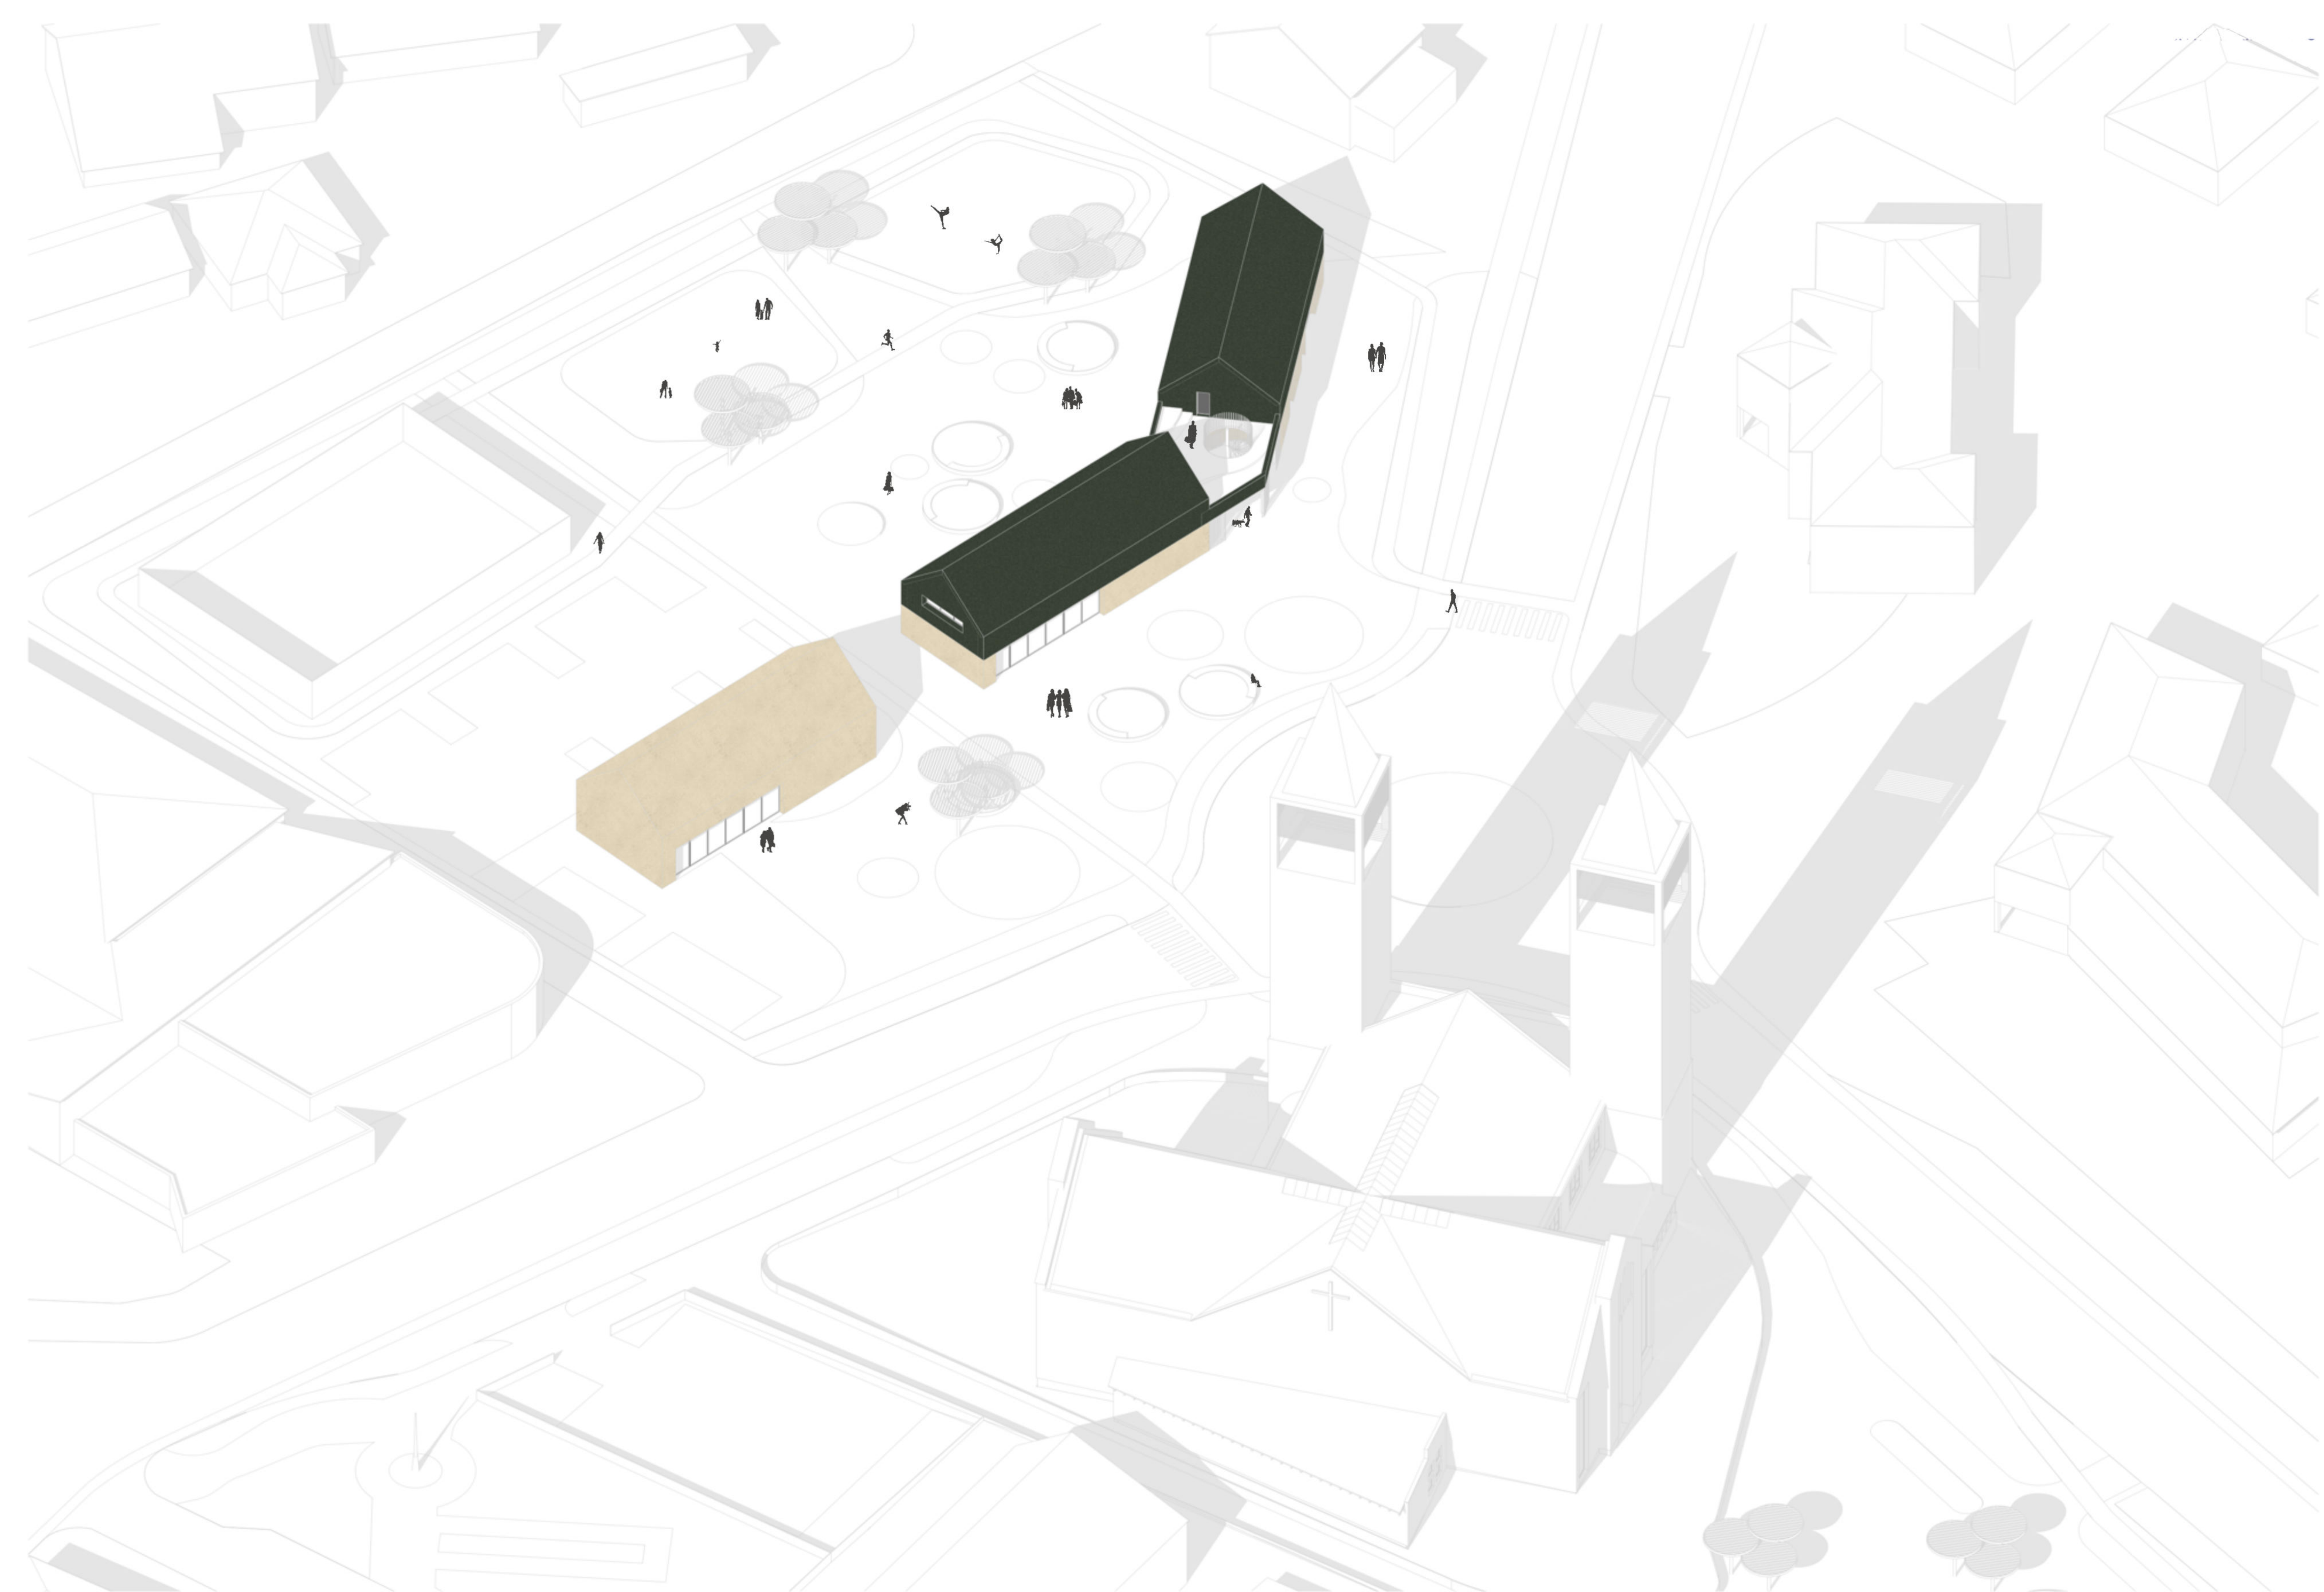

Helyiséglista

1. Orvosi rendelő	195 m ²
2. Orvosi rendelő	65 m ²
3. Bankfiók	15 m ²
4. Kiadó üzlethelyiség	237 m ²
5. Kiadó iroda	91 m ²
6. Kiadó iroda	120 m ²

Földszint alapterület:	512 m ²
Emelet beépített terület:	211 m ²
Összes terület:	723 m²

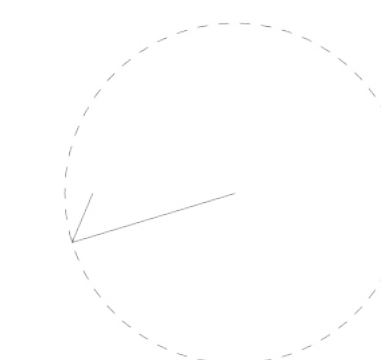


II. számú Fő tér Damjanich u. felőli látvány



Földszinti alaprajz M 1:200

Emeleti alaprajz M 1:200

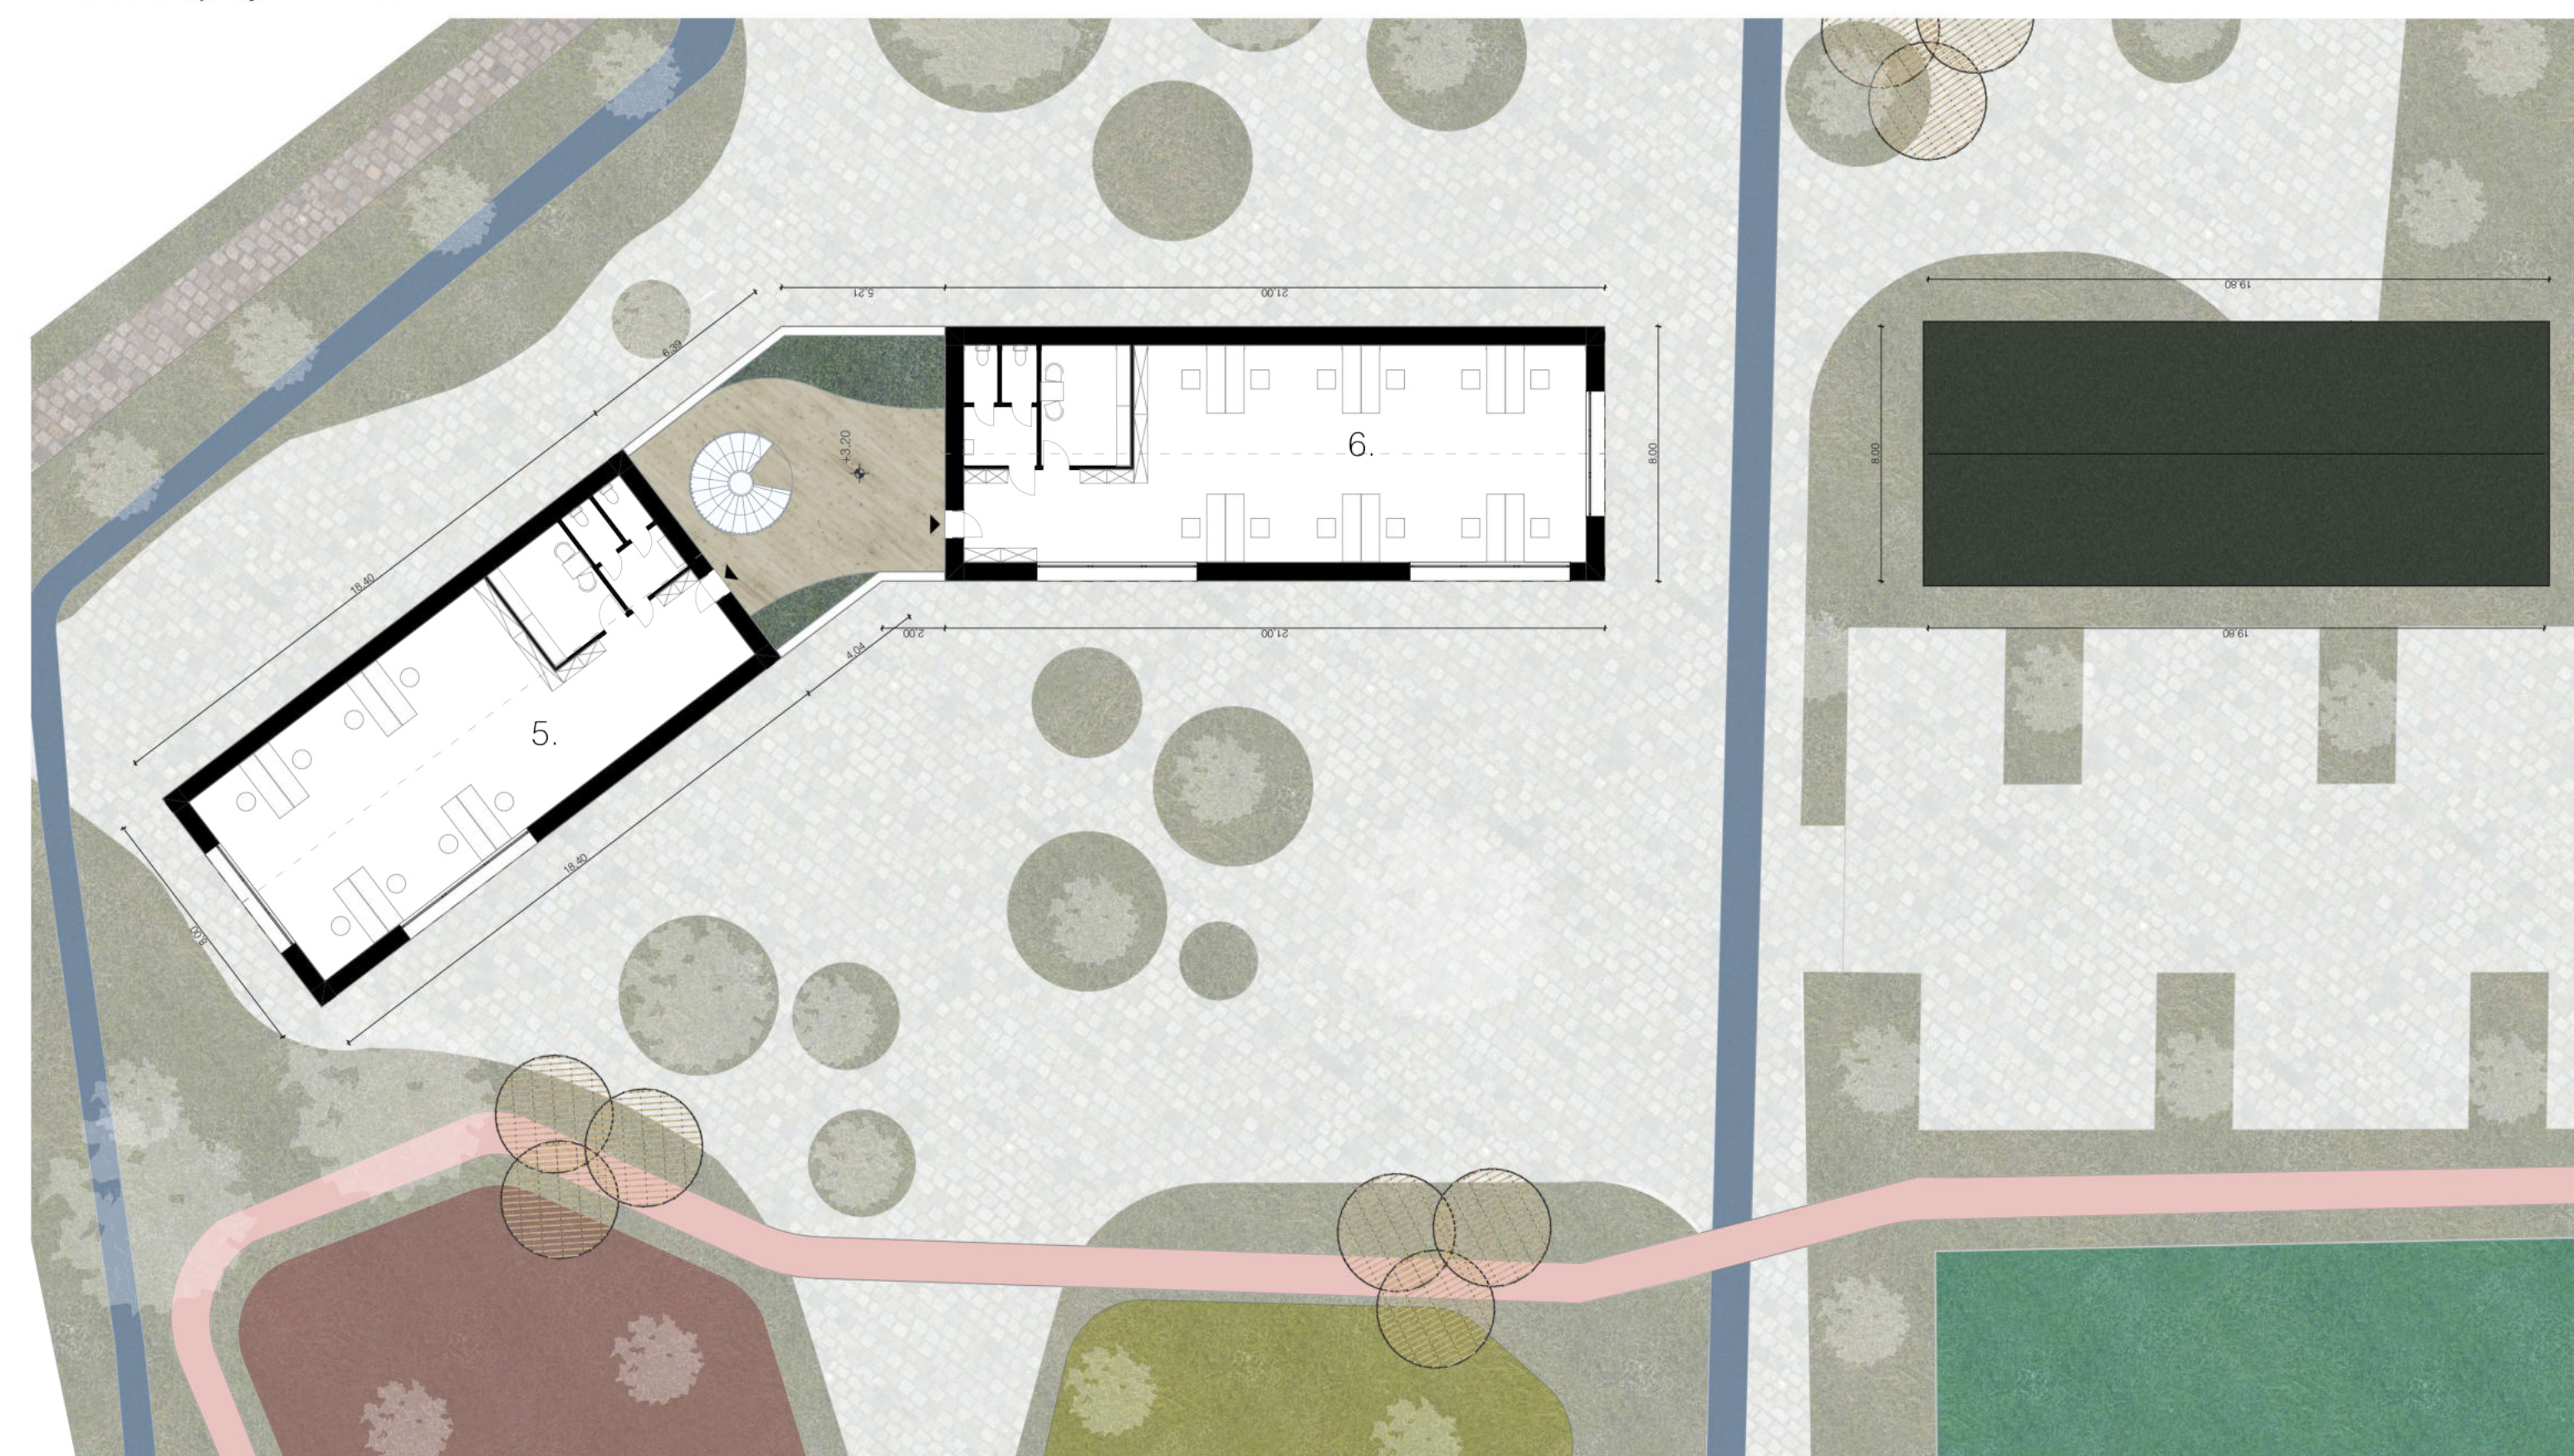

Étterem belső látvány



Homlokzat M 1:200



Hosszmetszet M 1:200



Rendezvényteréből kitekintés a piac felé



Tervezett árnyékoló és pad 3D nézet

sötétzöld pala burkolat, hőszigeteléssel


CLT fal- és tetőpanelek

hőszigetelés

CLT keretállások

vasbeton fal

szerelt mészkő burkolat

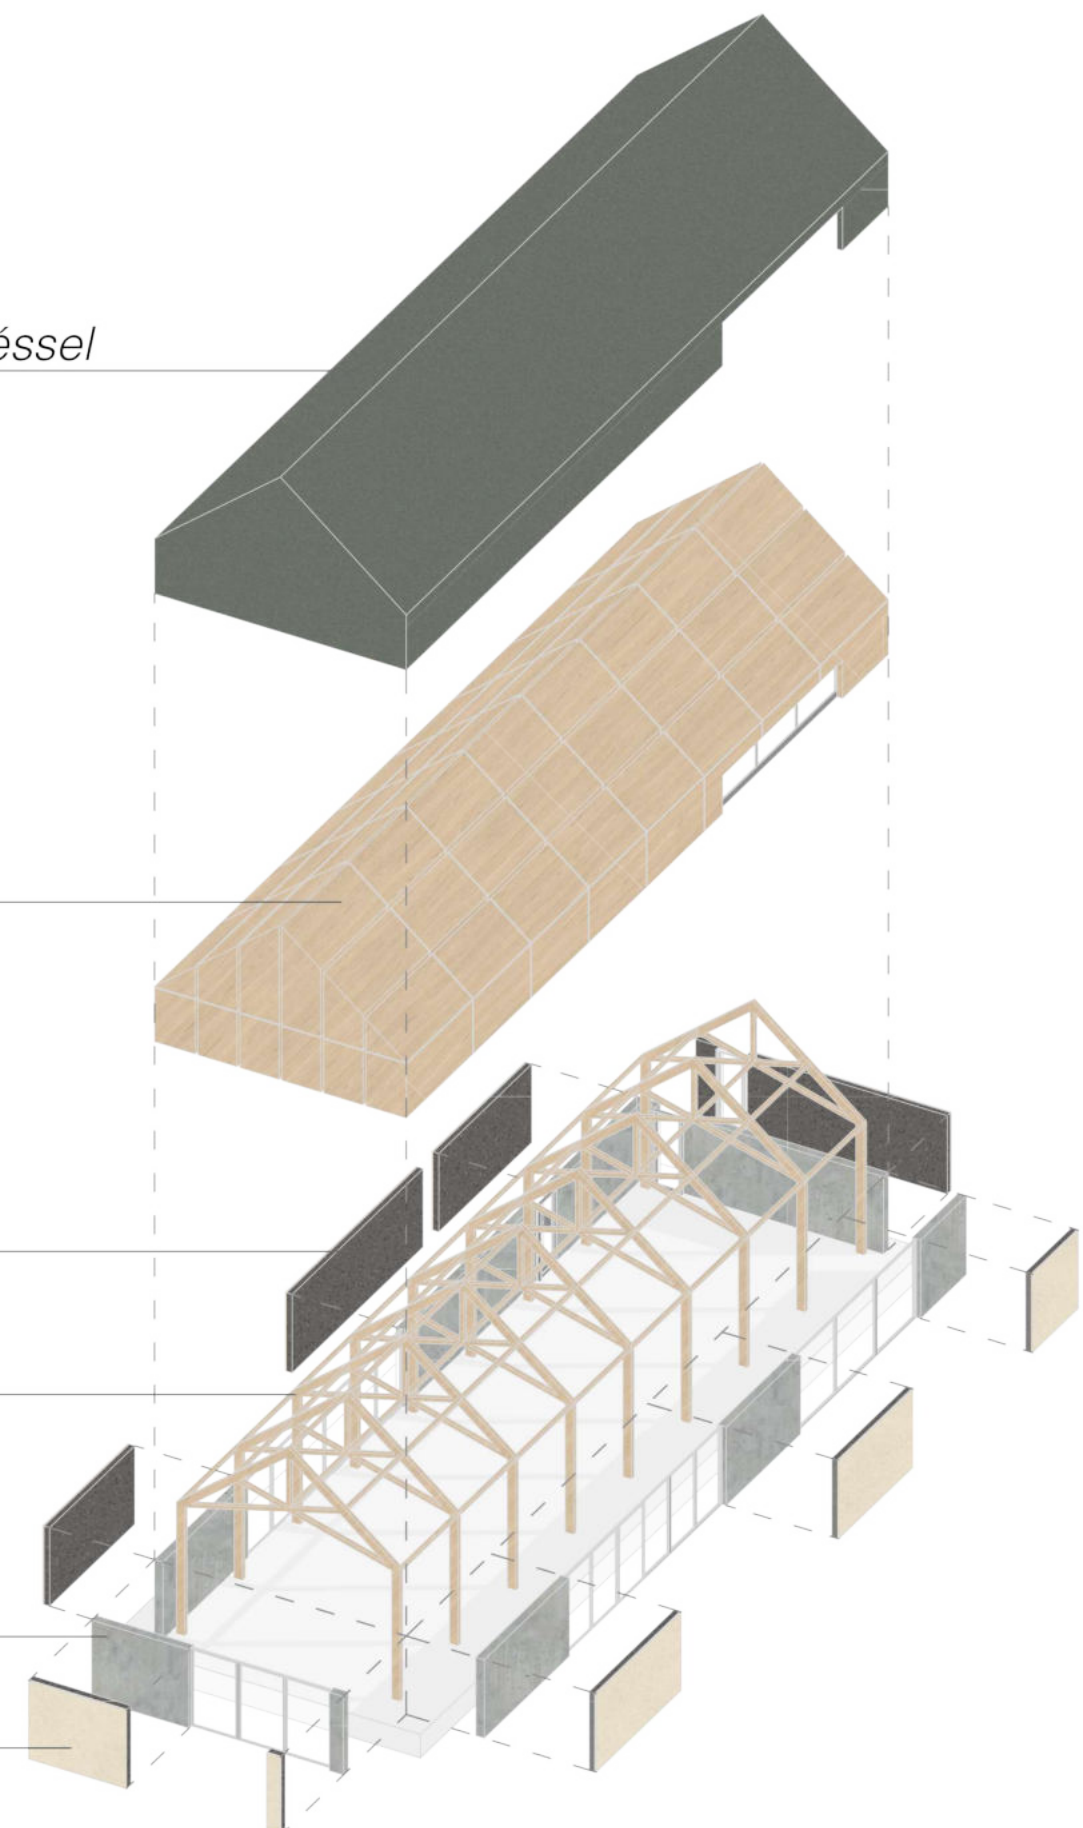

Szerkezeti robbantott ábra



Iskola felőli kapu